

Übersichtsschaltbild

PVA > 10 kWp


(Planung)
Anlage zur EEA

der Stadtwerke Annaberg-Buchholz Energie AG
(SWAB EAG)

Eingangsvermerk der SWAB EAG:



Stadtwerke Annaberg-Buchholz Energie AG
Robert-Schumann-Straße 1 09456 Annaberg-Buchholz
Telefon: 03733 5613-0 Telefax: 03733 5613-15
www.swa-b.de infoline@swa-b.de

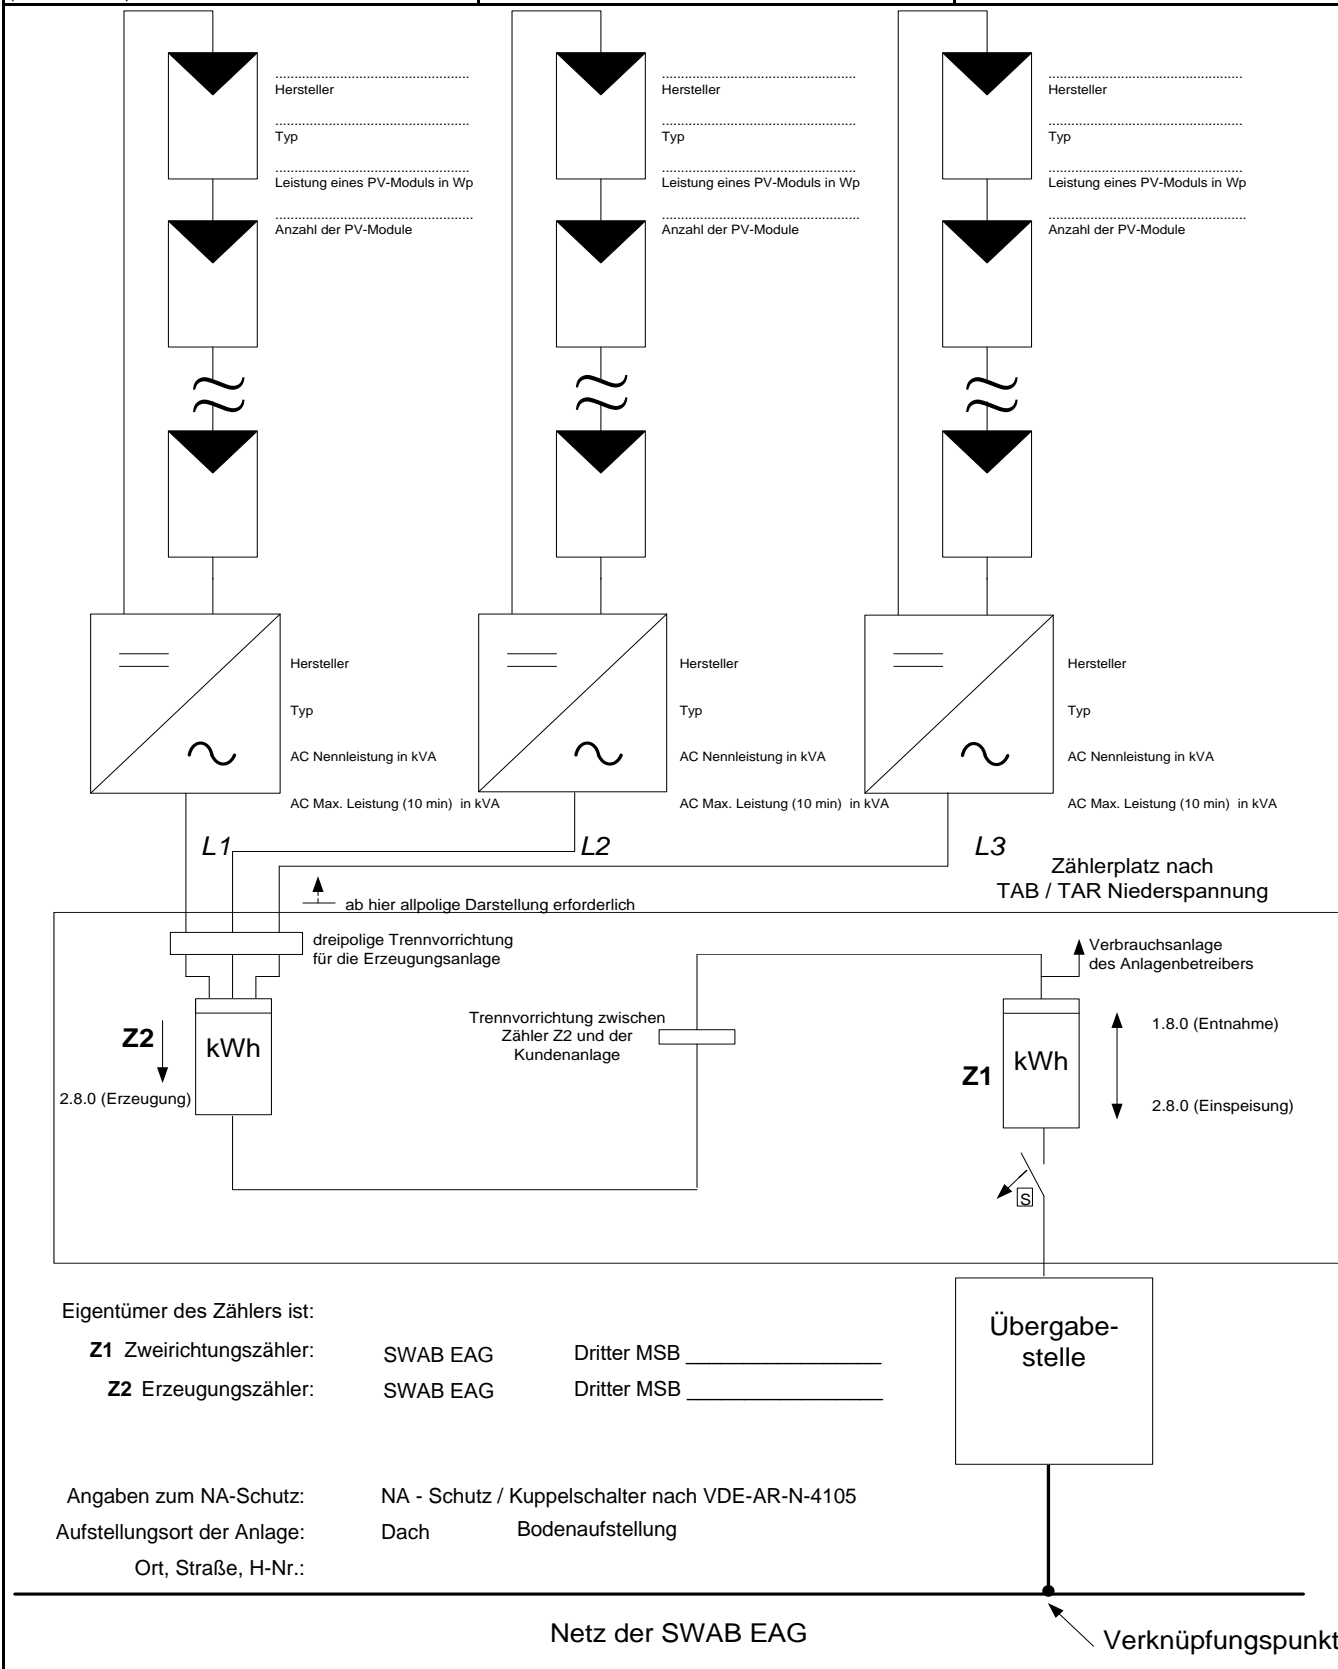

Eigentümer des Zählers ist:
Z1 Zweirichtungszähler: SWAB EAG Dritter MSB _____
Z2 Erzeugungszähler: SWAB EAG Dritter MSB _____

Angaben zum NA-Schutz: NA - Schutz / Kuppelschalter nach VDE-AR-N-4105
 Aufstellungsort der Anlage: Dach Bodenaufstellung
 Ort, Straße, H-Nr.:

Bestätigung des Errichters
 Name / Firma: _____
 Straße, H-Nr.: _____
 Ort: _____
 Datum: _____
 Stempel / Unterschrift Errichter: _____